




Фундамент - плитный. Ж/б плита h=300мм, бетон В25, общий объем бетона 60 м3

Наружные стены - из газобетонных блоков D400 M2,5 250х600х375 мм.+ утеплитель (50 мм минплита). В конструкции наружной стены применена система "мокрого" фасада.

Внутренние несущие стены 250мм - из полнотелого кирпича М150 на растворе М150

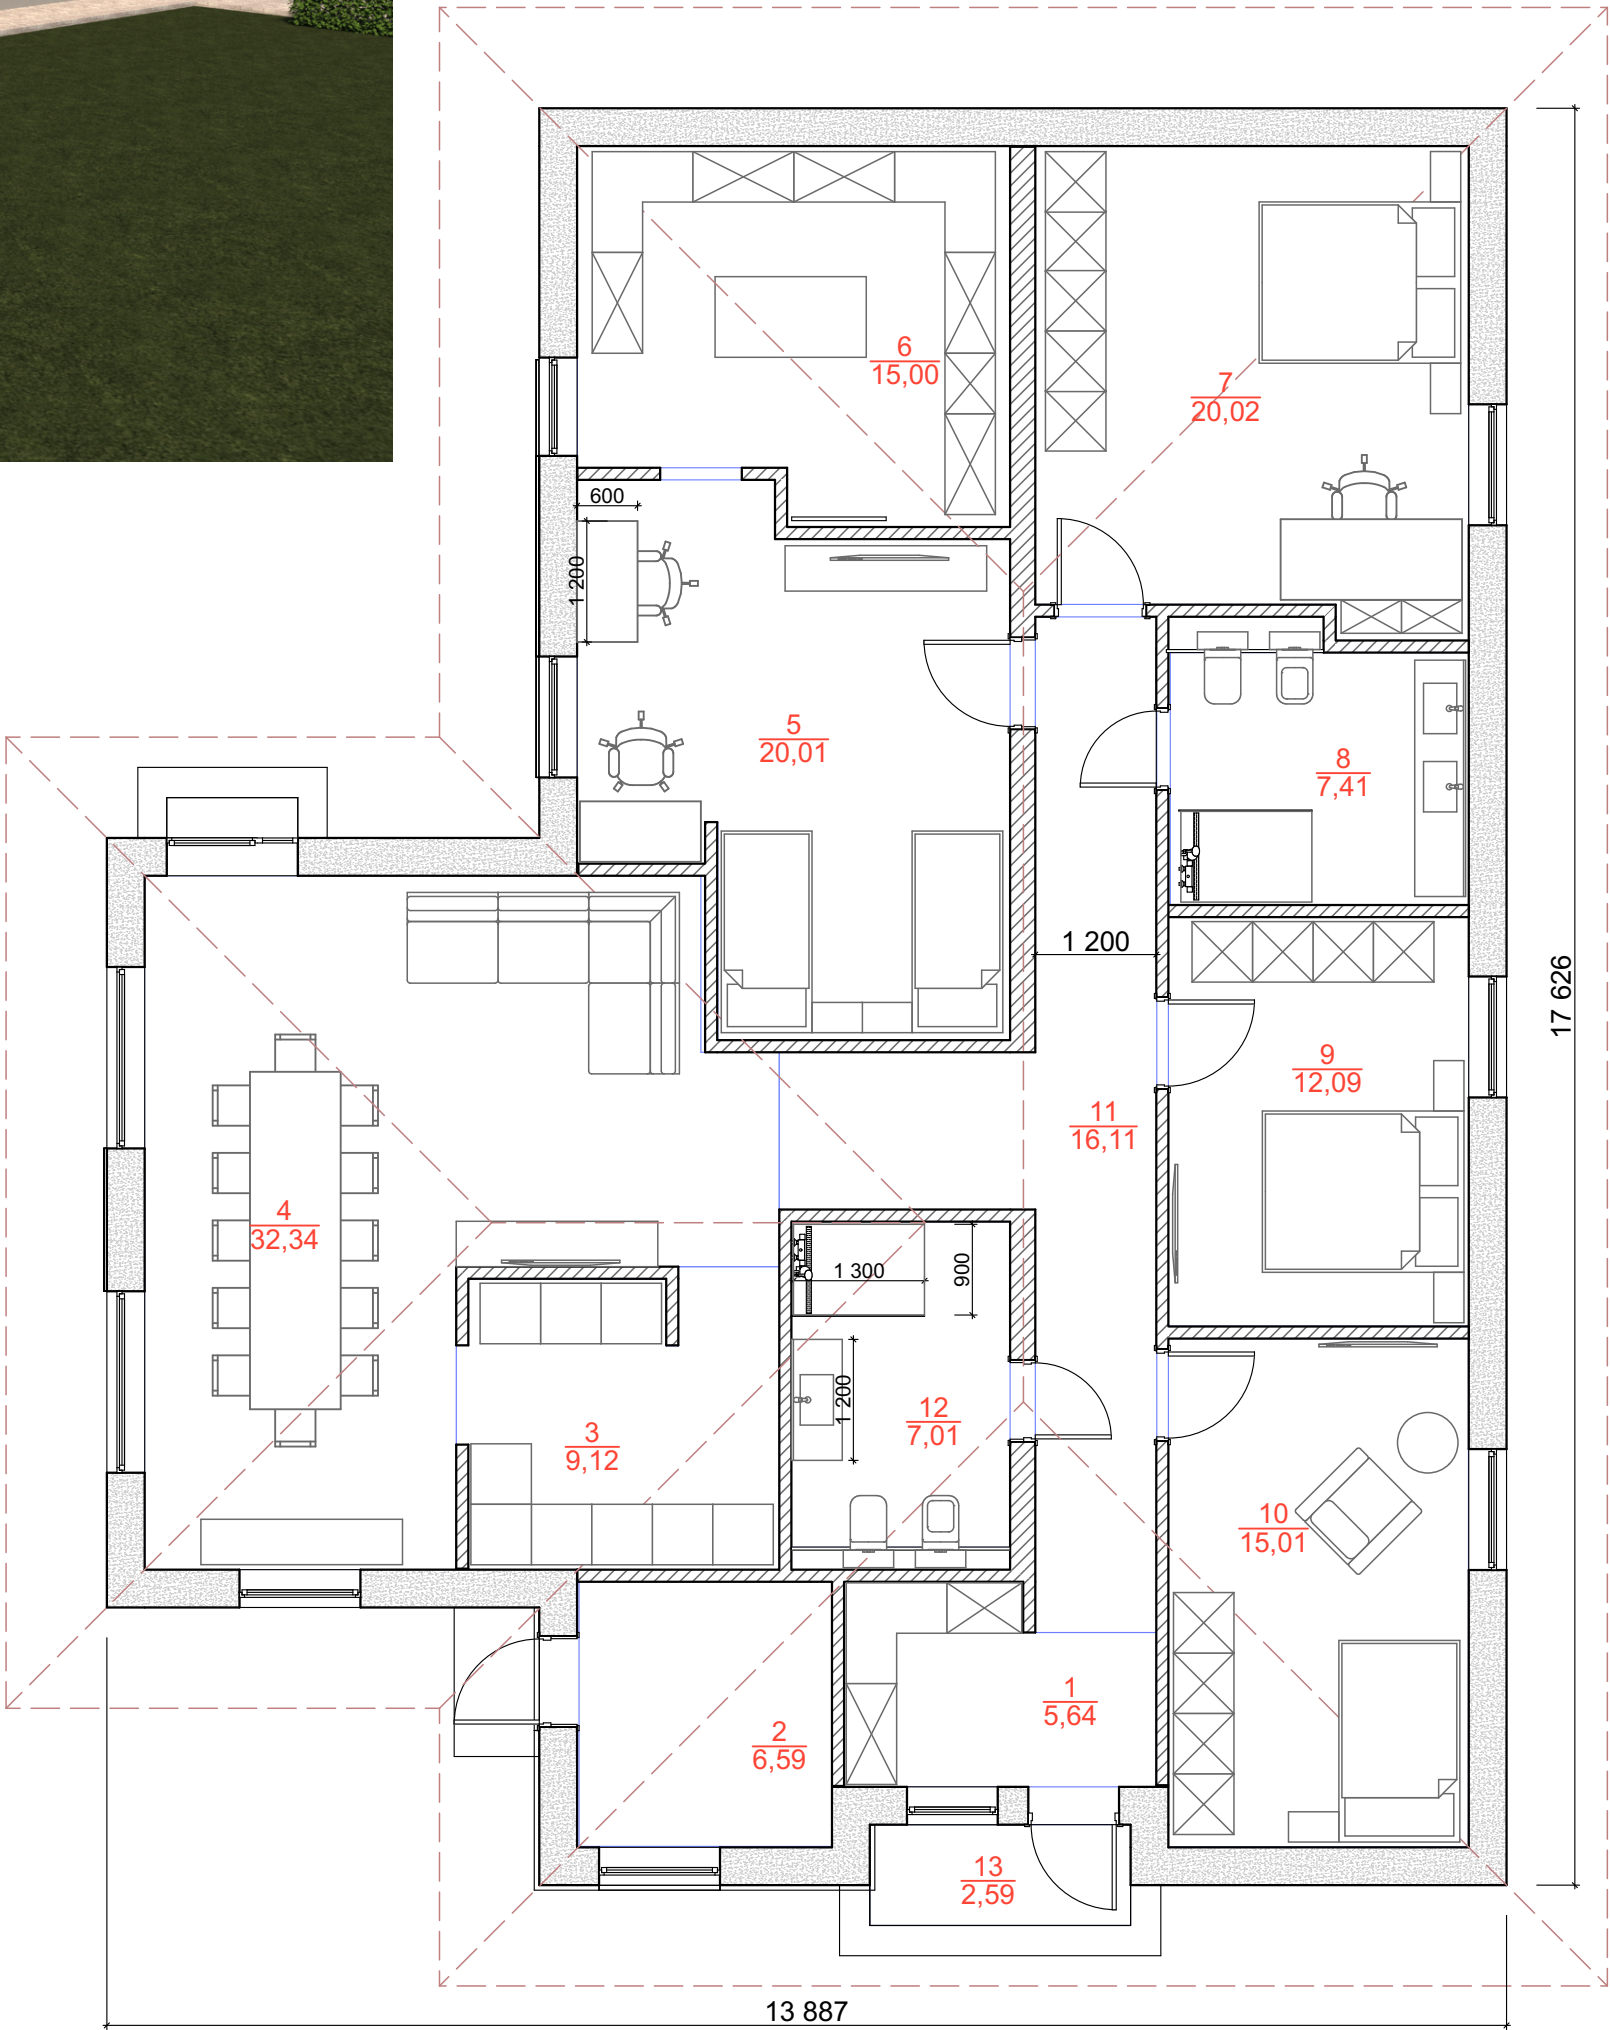

№	Наименование	Площадь
1	Прихожая	5,64
2	Котельная	6,59
3	Кухня	9,12
4	Гостиная - Столовая	32,34
5	Спальня 1	20,01
6	Гардеробная	15,00
7	Спальня 2	20,02
8	Санузел 1	7,41
9	Спальня 3	12,09
10	Спальня 4	15,01
11	Коридор	16,11
12	Санузел 2	7,01
13	Крыльцо	2,59
		168,94 м²

Взамен инв. N

Подпись и дата

Инв. N подл.