


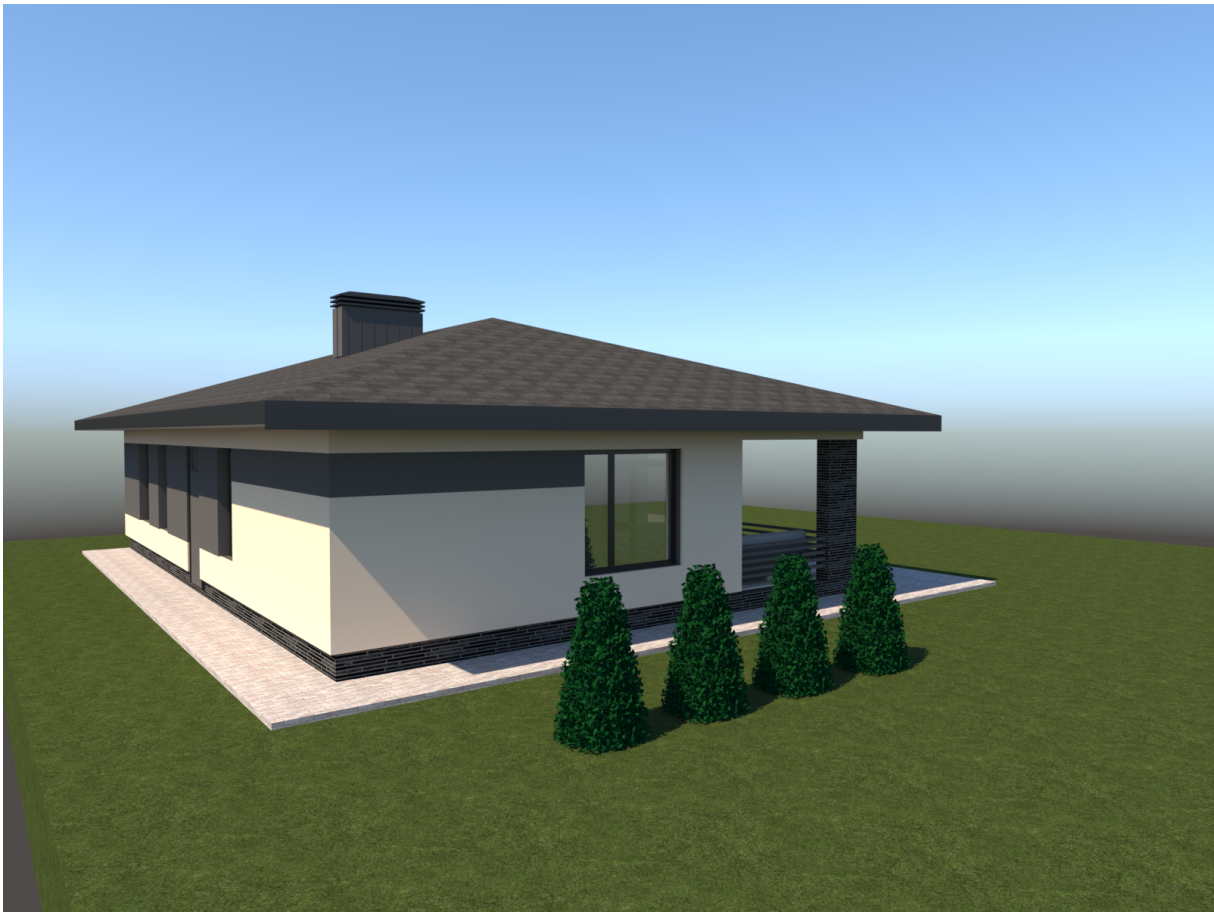

Фундамент - свайный с ростверком
Ростверк 350мм h=400мм L=103м.п.
Сваи d=300мм h=1800мм 30 шт.

Монолитная плита перекрытия S=20,5 м2 h=220мм
Пустотные плиты 5850x1000x220мм - 9шт
Пустотные плиты 5850x1200x220мм - 7шт. Перекрытия
Общий объем бетона В25 - 21,5 м3


Наружные стены - из газобетонных блоков D400 M2,5
250x600x375 мм.+ утеплитель (50/30 мм минплита).
В конструкции наружной стены применена система "мокрого" фасада.

Внутренние несущие стены 250мм - из полнотелого кирпича М150 на растворе М150

Кровля теплая, утеплитель - минераловатная плита толщиной 200мм, покрытие - битумная черепица.

Экспликация помещений

№	Наименование	Площадь
1	Прихожая	5,12
2	Санузел 1	6,38
3	Спальня 1	13,17
4	Спальня 2	13,37
5	Спальня 3	10,08
6	Котельная	5,55
7	Туалет	2,29
8	Гостиная - Кухня	29,35
9	Терраса	14,52
10	Прихожая	8,93
		108,76 м²

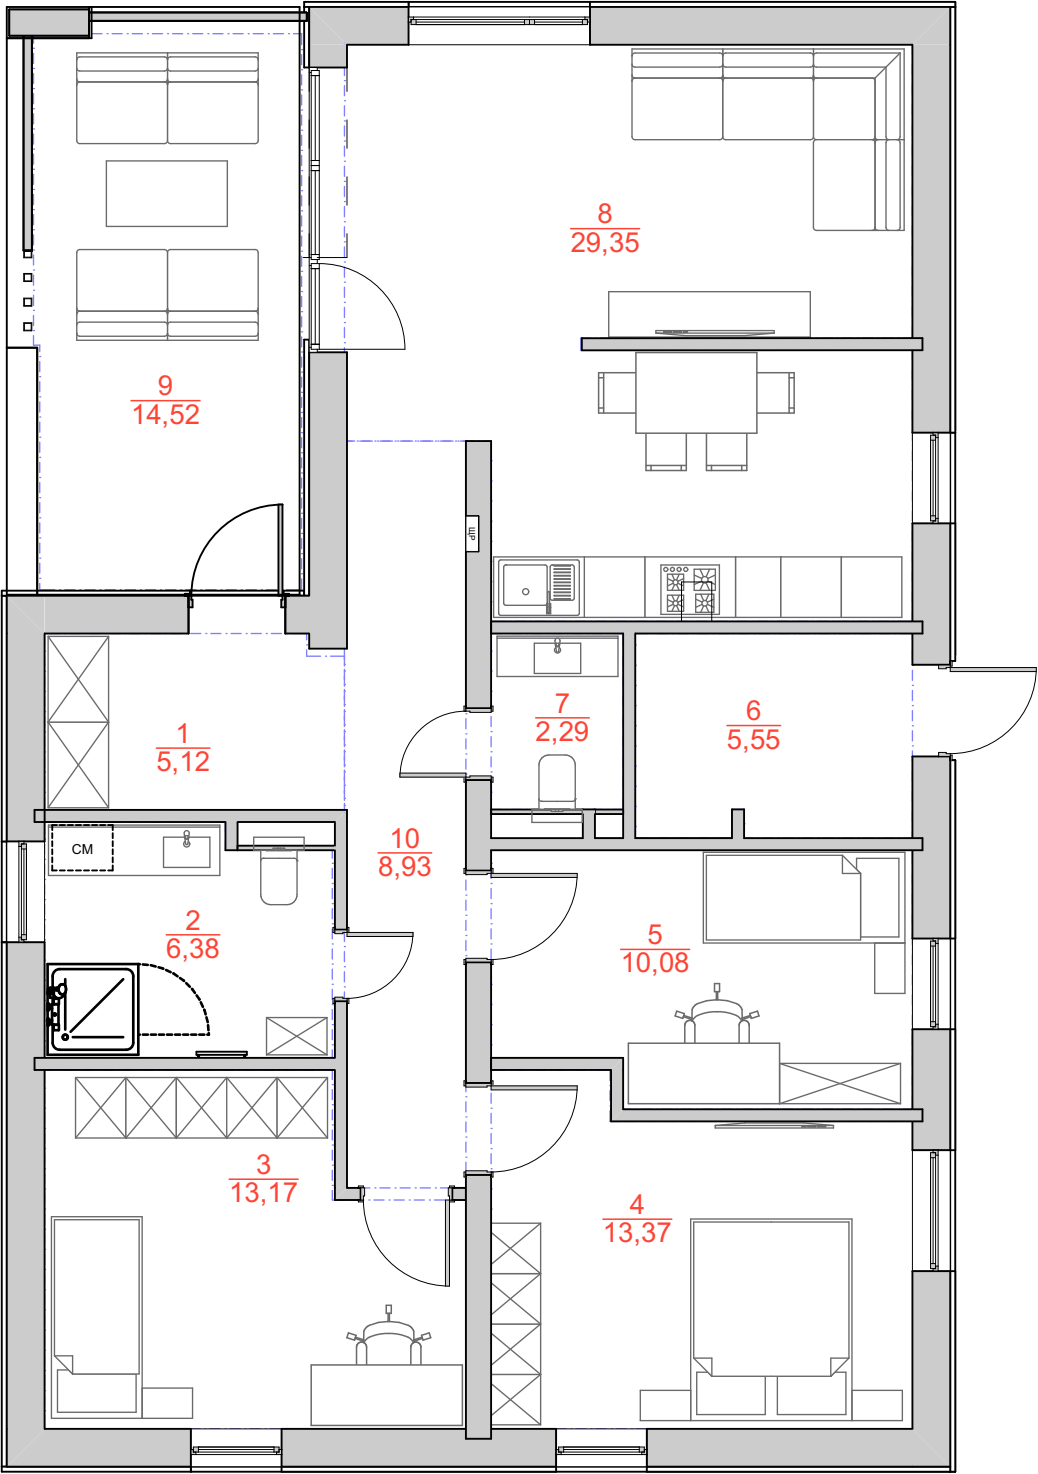

Взамен инв. N

Подпись и дата

Инв. N подл.