



Фундамент - плитный h=300мм S = 65м2
Общий объем бетона В25 - 19,6 м3


Наружные стены - из газобетонных блоков D400 M2,5 250x600x375 мм.+ утеплитель (50 мм минплита). В конструкции наружной стены применена система "мокрого" фасада.

Внутренние несущие стены 250мм - из кирпича М150 на растворе М150

Кровля - плоская, рулонная. Утеплитель - минералватная плита толщиной 200мм

Экспликация помещений

№	Наименование	Площадь
1	Коридор	8,56
2	Кухня - Гостиная	17,29
3	Котельная	2,35
4	Санузел	4,54
5	Спальня 1	11,48
6	Крыльцо	1,40
		45,62 м²

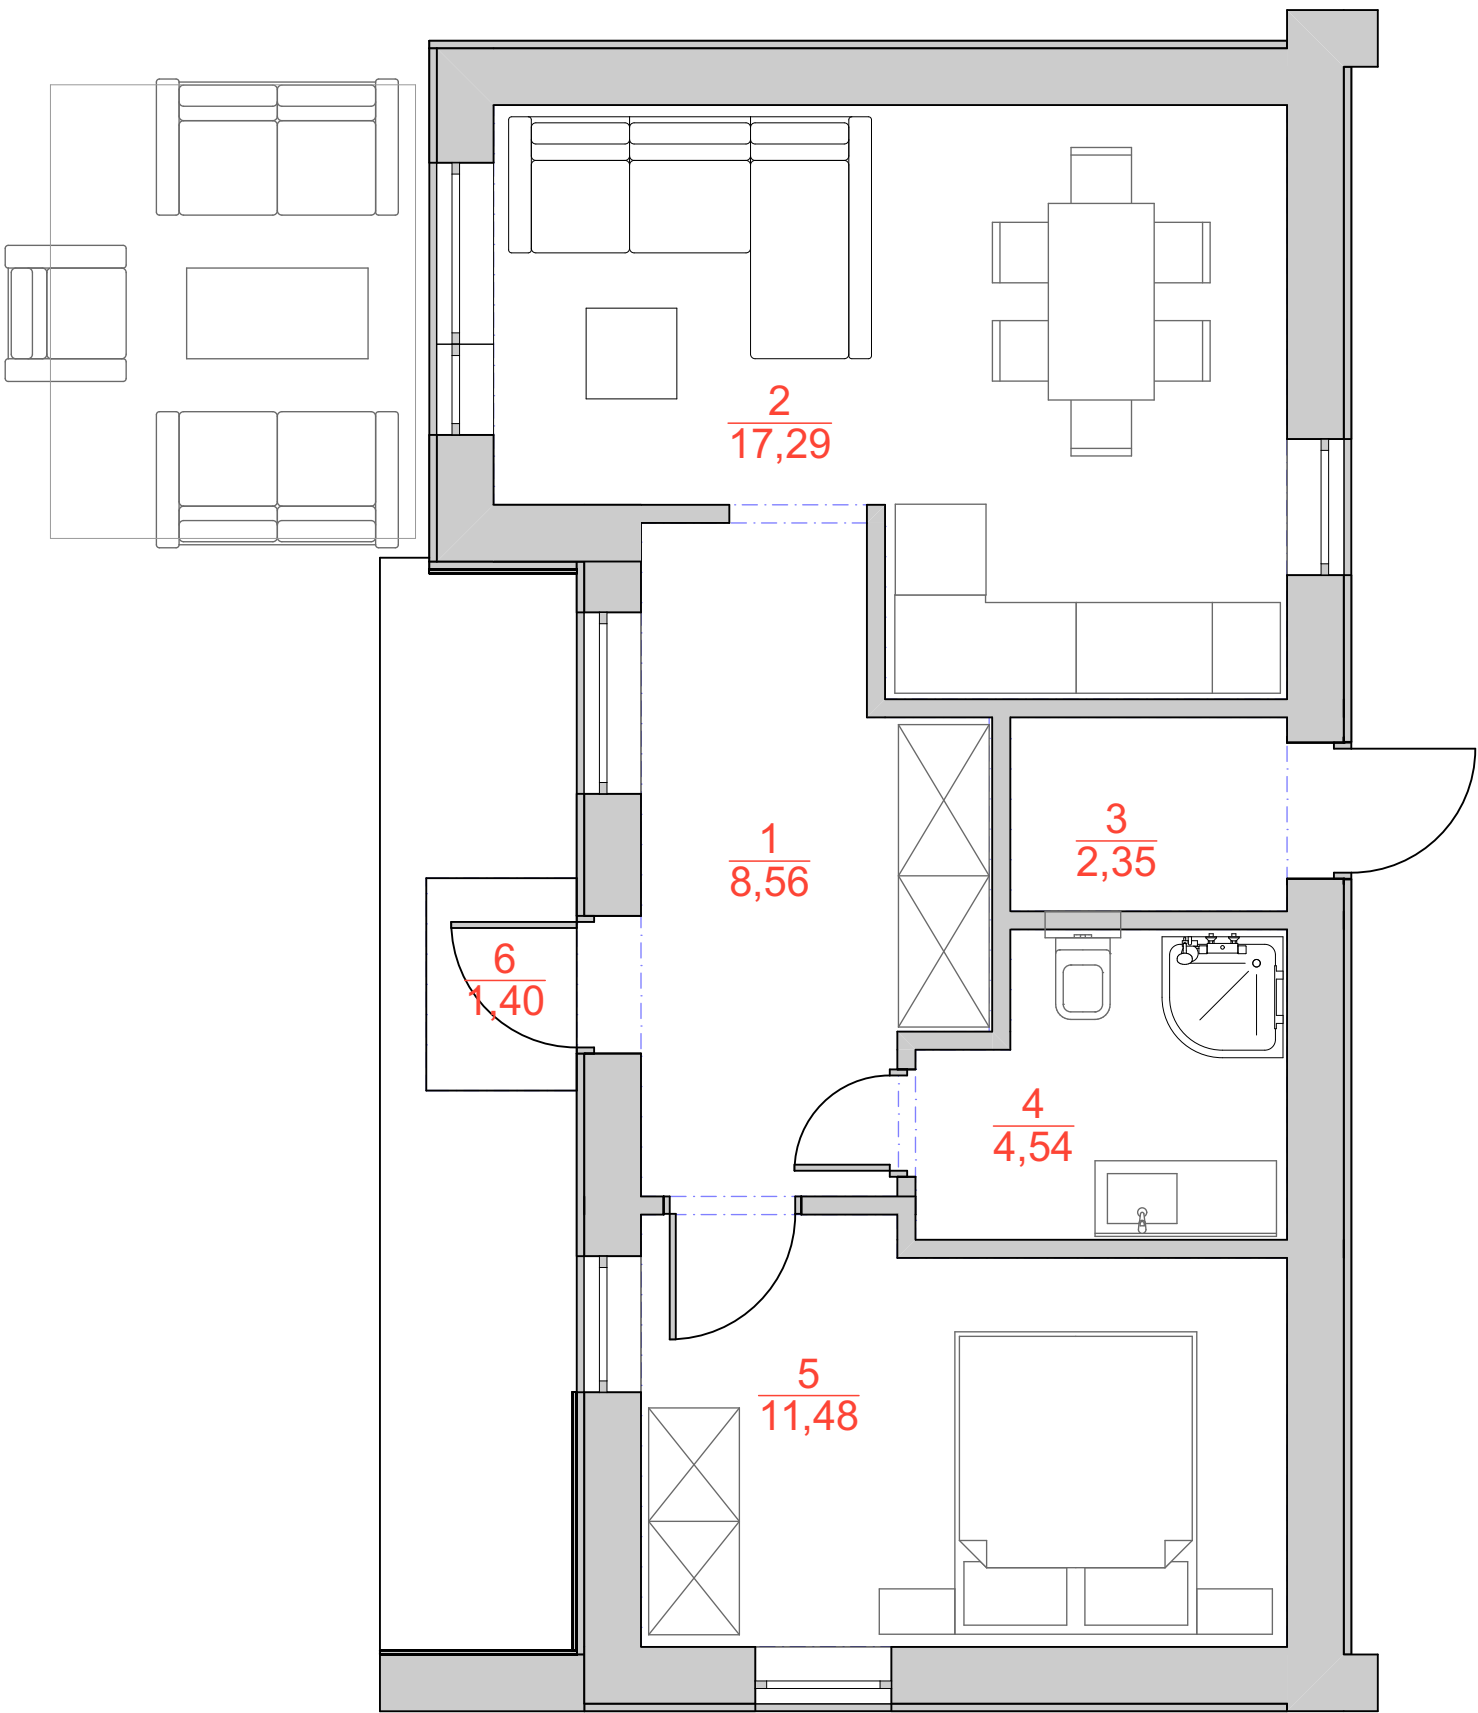

Взамен инв. N

Подпись и дата

Инв. N подл.